


Prinzipskizze zur Liegeplatzordnung vor Murring (Mooring)

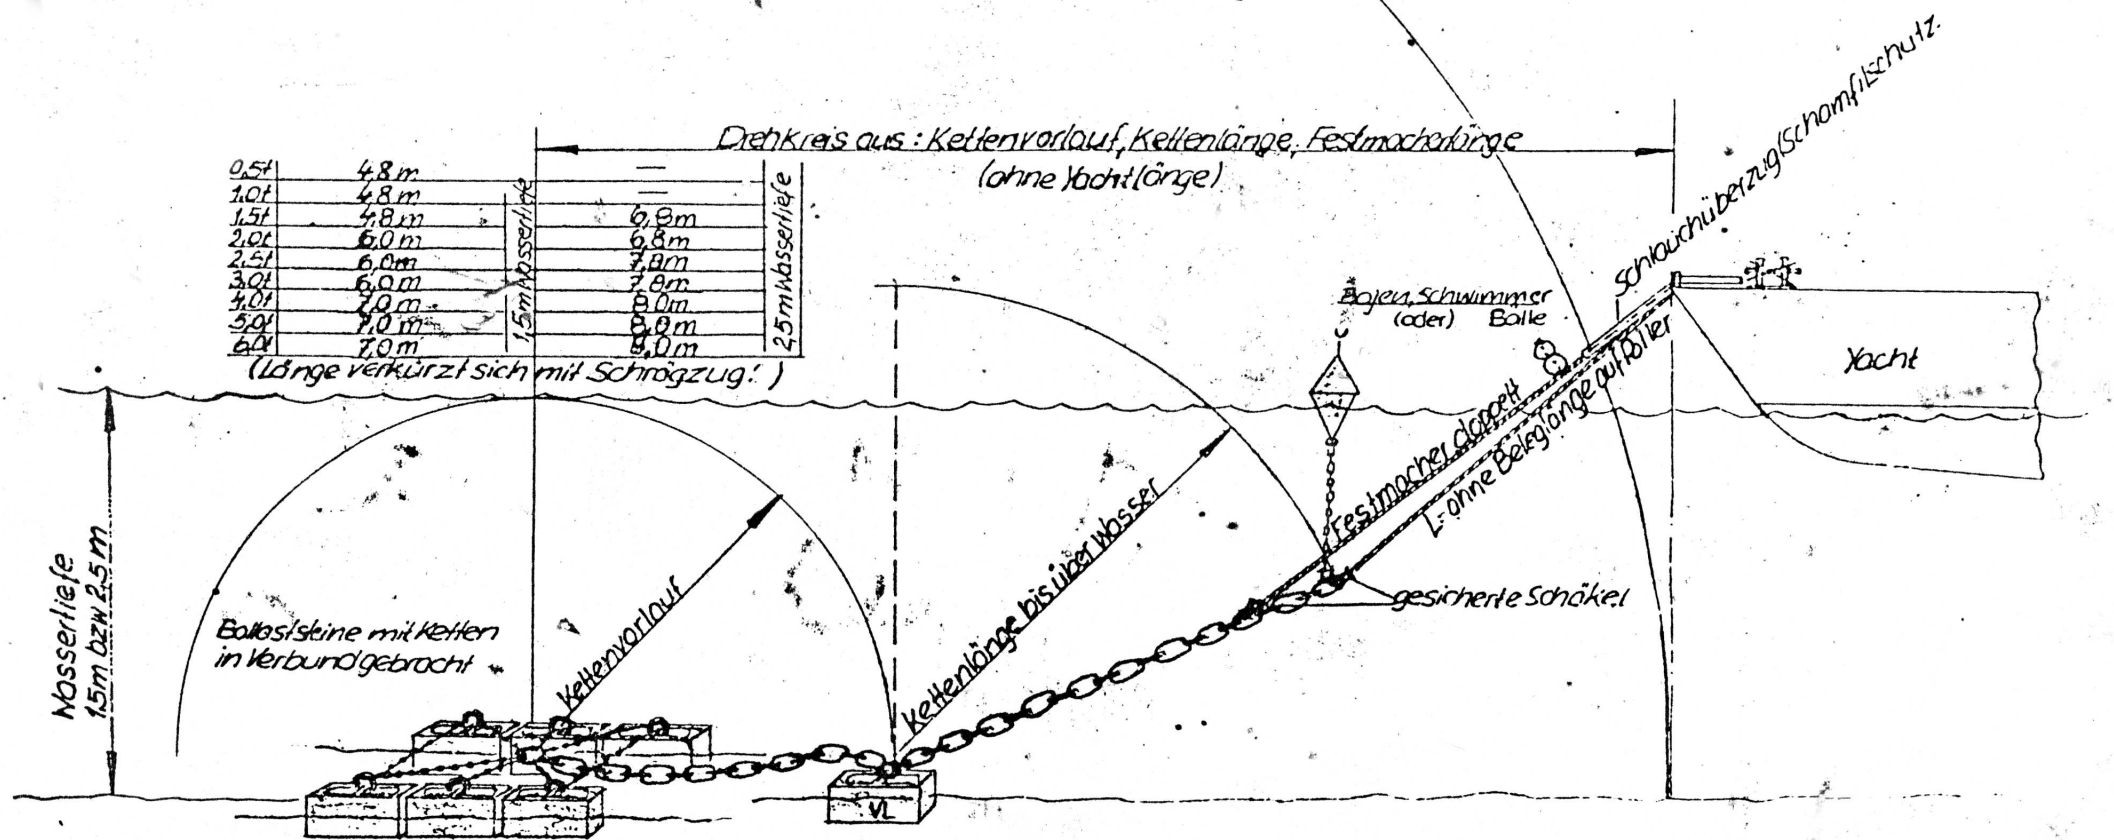

Yachtgröße (t)	Kettenvorlauf	Kettenlänge	Festmacherlänge	Anz. Ballaststeine		Kettenvorlauf	Kettenlänge	Festmacherlänge	Anz. Ballaststeine
- 0,5t - Tolle	—	1,8m	3,0m	3	für Wassertiefe 1,5m	—	—	—	Liegeplatz tiefen nur für tieferge- hende Yachten
- 1,0t - Jollenkreuzer	—	1,8m	3,0m	4		—	—	—	
- 1,5t - Seekreuzer	—	1,8m	3,0m	5		1,0m	2,8m	3,0	5 + 1VL
- 2,0t -#	1,0m	2,0m	3,0m	5 + 1VL		1,0m	2,8m	3,0m	5 + 1VL
- 2,5t -#	1,0m	2,0m	3,0m	6 + 1VL		1,0m	3,0m	3,0m	6 + 1VL
- 3,0t -#	1,0m	2,0m	3,0m	6 + 1VL		1,0m	3,0m	3,0m	6 + 1VL
- 4,0t -#	1,5m	2,0m	3,5m	7 + 1VL		1,5m	3,0m	3,5m	7 + 1VL
- 5,0t -#	1,5m	2,0m	3,5m	8 + 1VL		1,5m	3,0m	3,5m	8 + 1VL
- 6,0t -#	1,5m	2,0m	3,5m	9 + 1VL		1,5m	3,0m	3,5m	9 + 1VL

für Wassertiefe 2,5m